
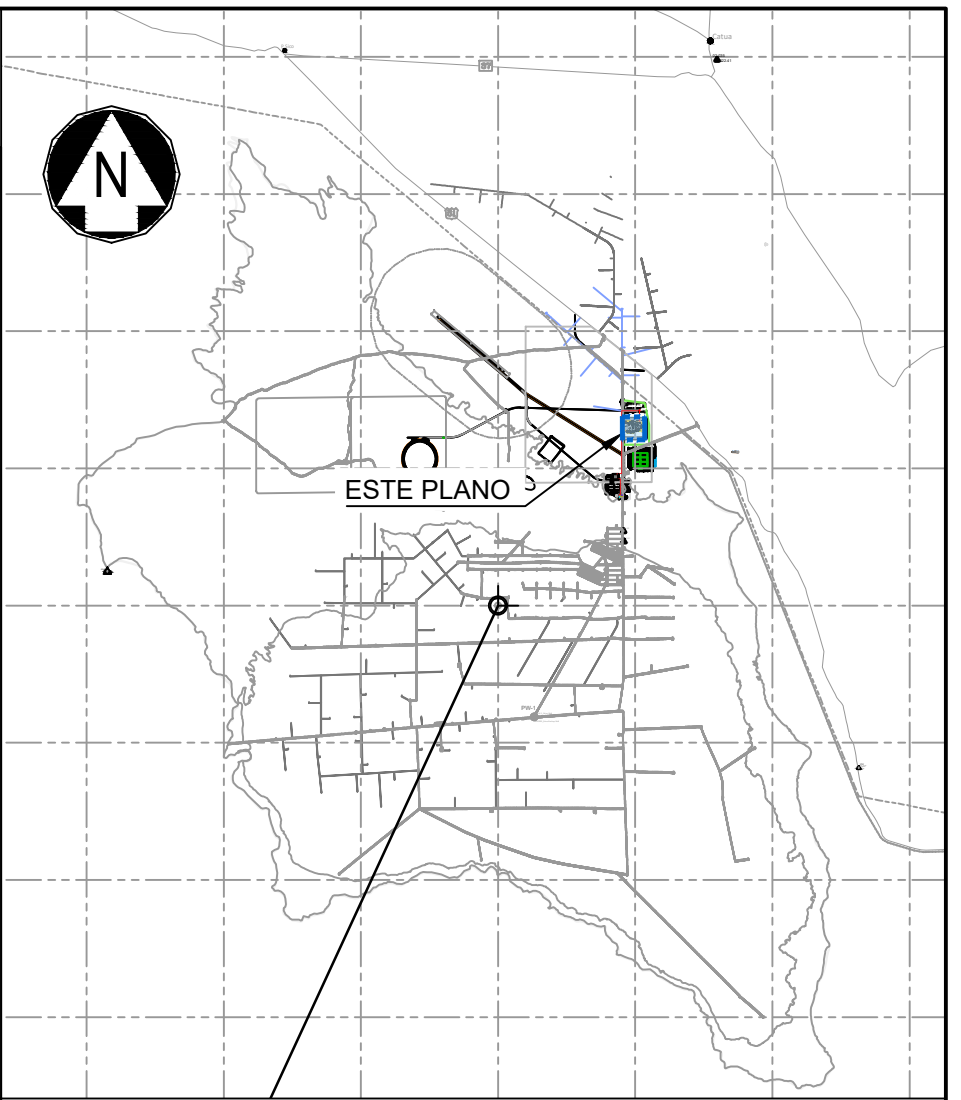


ANEXO 3.11 - Diseño de la Red de Desagüe Cloacal

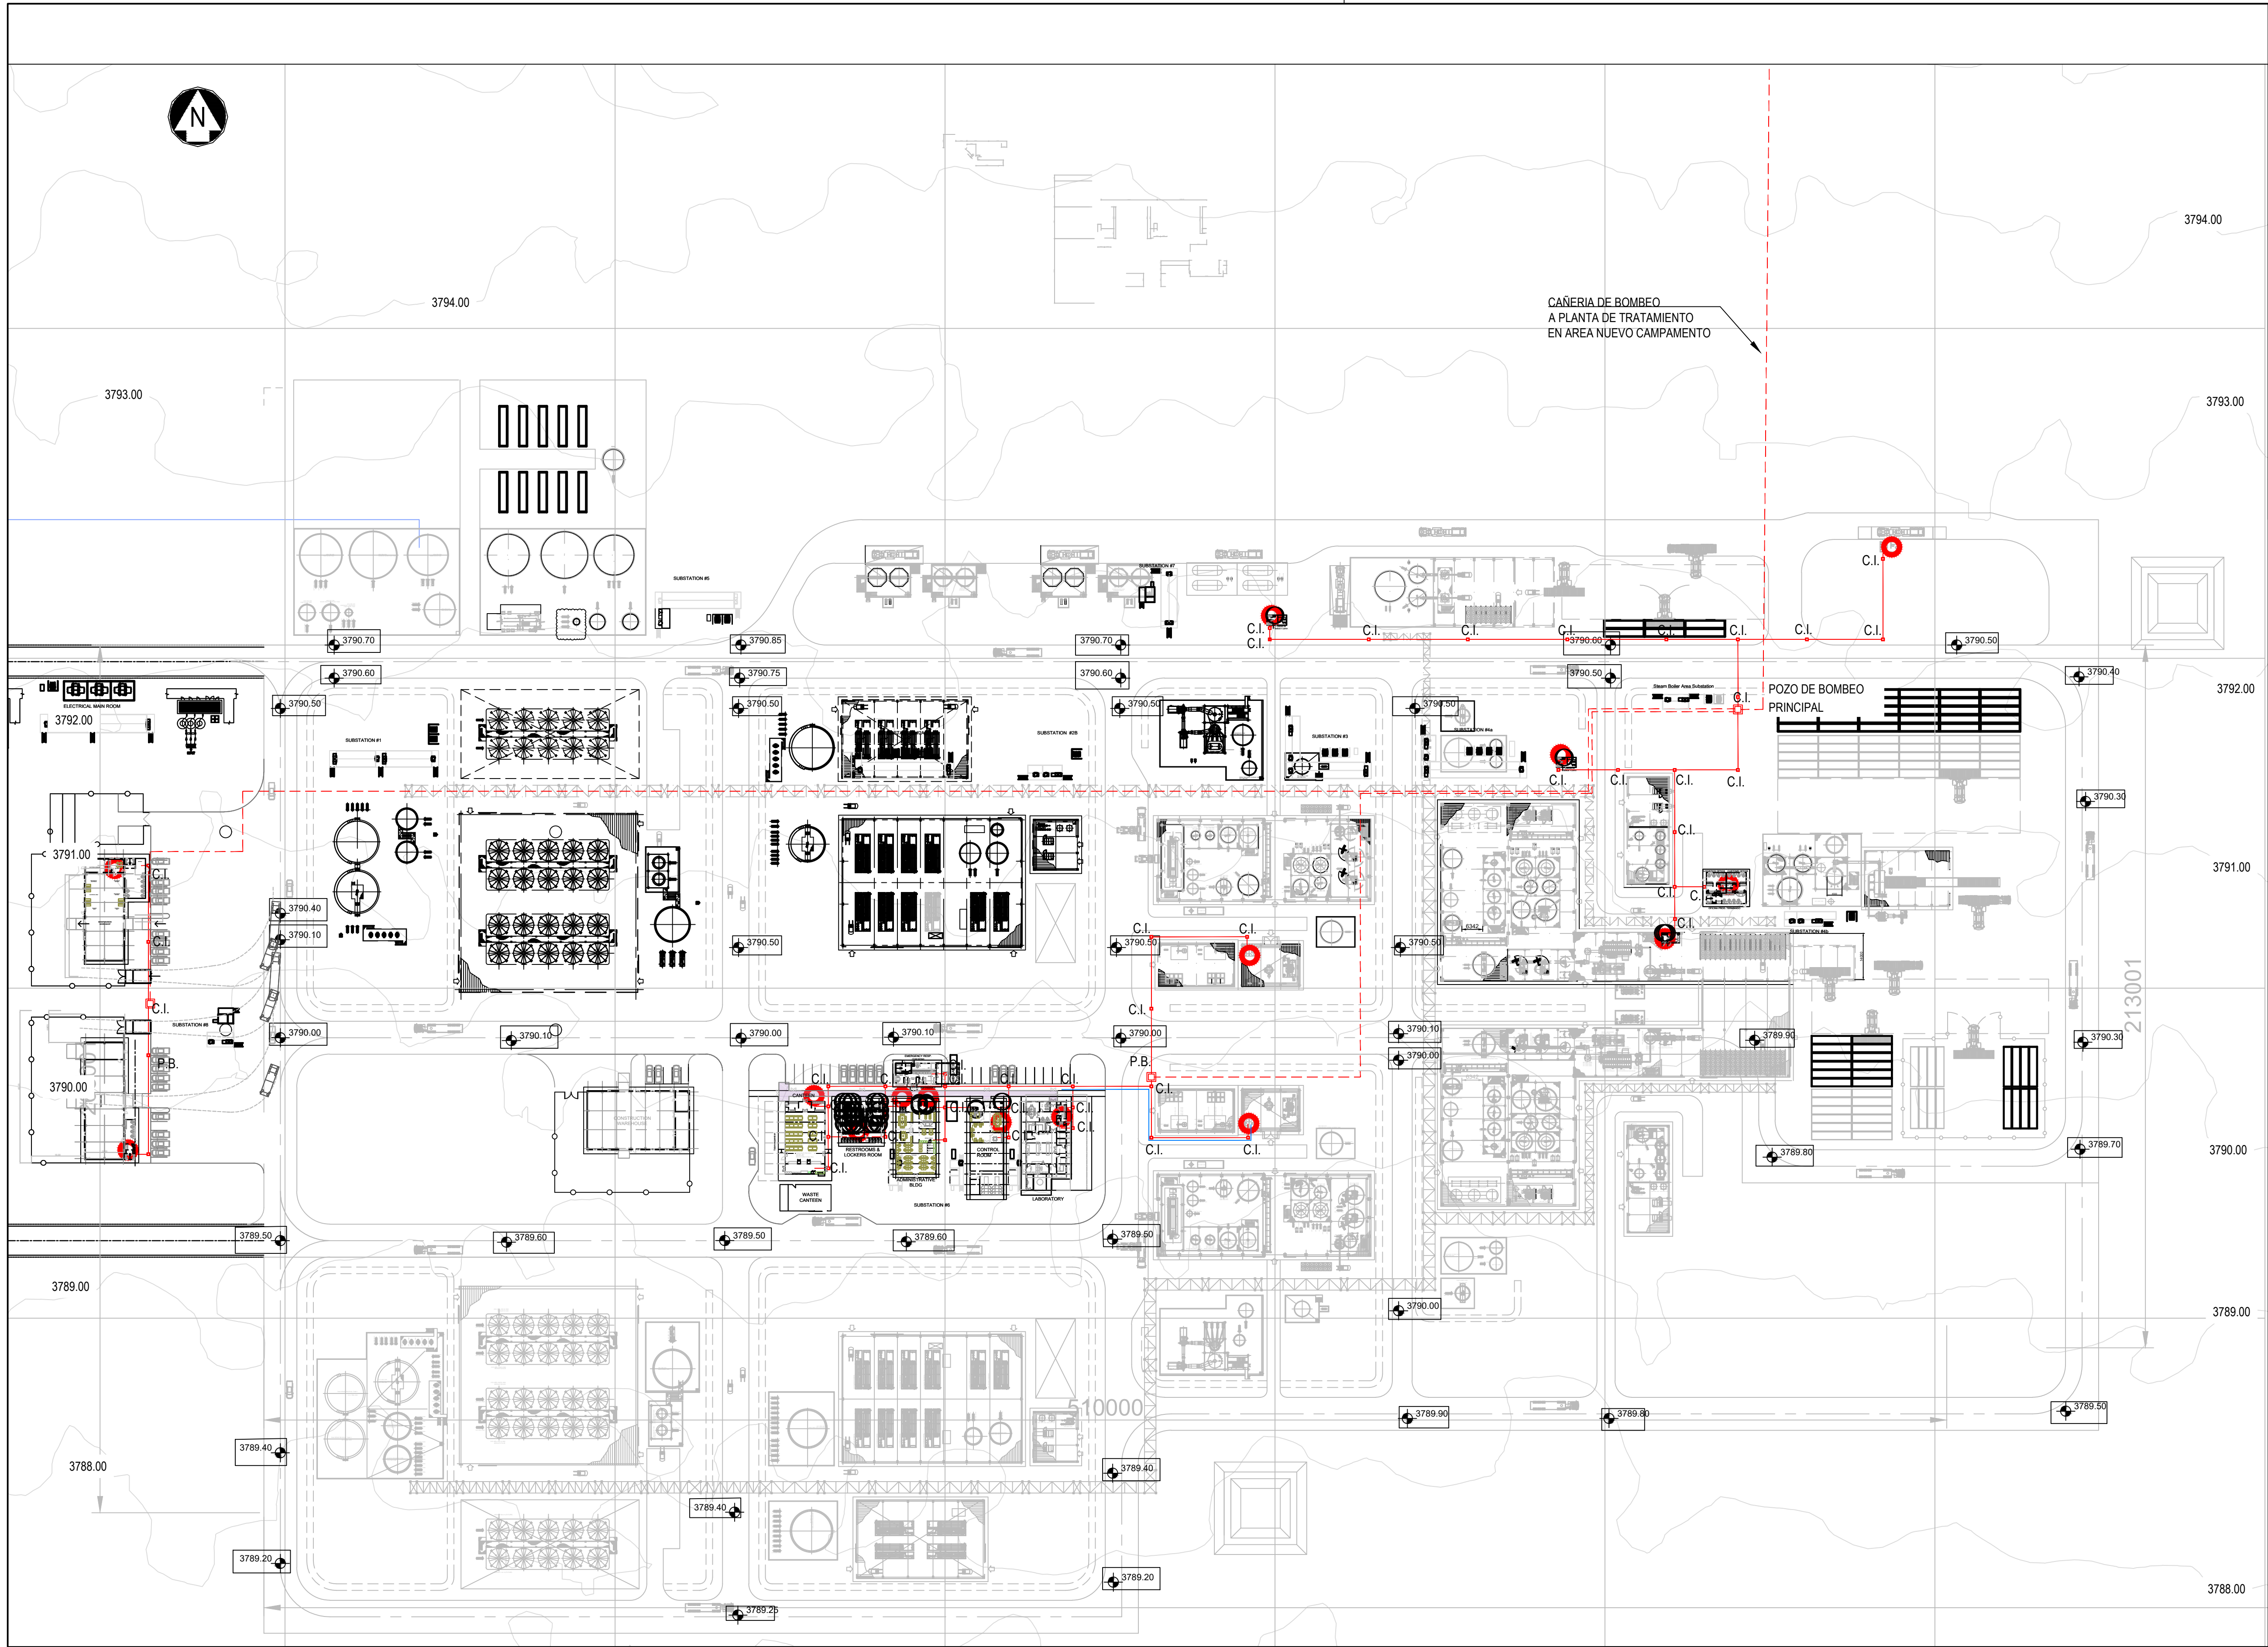

DISPOSICIÓN GENERAL

NOTAS:

1. TODAS LAS DIMENSIONES ESTÁN EXPRESADAS EN METROS.
2. SISTEMA DE COORDENADAS GAUSS KRÜGER, FAJA 3, PROYECCIÓN POSGAR 2007.
3. DIBUJO A NIVEL CONCEPTUAL, SUJETO A CAMBIOS DE ACUERDO A FUTUROS RELEVAMIENTOS Y ACTUALIZACIONES DE DISEÑO DURANTE LAS PRÓXIMAS ETAPAS.
4. LA TOPOGRAFÍA DEL SUELO SE OBTIENE A PARTIR DE IMÁGENES SATELITALES Y MODELO DIGITAL DE ELEVACIÓN (DEM). LA TOPOGRAFÍA DEL TERRENO SE VERIFICARÁ MEDIANTE DATOS TOPOGRÁFICOS.
5. DESDE LOS NÚCLEOS SANITARIOS LOS DRENAJES SERÁN POR GRAVEDAD, MEDIANTE UNA RED DE CAÑERÍAS CON CÁMARAS DE INSPECCIÓN. HASTA POZOS DE BOMBEO INSTALADOS EN LOS SECTORES INDICADOS.
6. TODOS LOS DISTINTOS SECTORES SE COLECTARÁN EN UN POZO DE BOMBEO PRINCIPAL, EL CUAL BOMBEEARÁ HASTA LA PLANTA DE TRATAMIENTO UBICADA EN EL ÁREA DEL NUEVO CAMPAMENTO.

REFERENCIAS:

3790.50 INDICA NIVEL TERRAZA PROYECTADO

3789.00 NIVEL CURVA DE TERRENO NATURAL

CANAL PLUVIAL

- NÚCLEO SANITARIO
- RED CLOACAL POR GRAVEDAD
- C.I. CÁMARA DE INSPECCIÓN
- P.B. POZO DE BOMBEO CLOACAL
- - - CAÑERÍA DE BOMBEO CLOACAL

PLANTA GENERAL – DESAGÜES CLOCALES
ESC. 1:1000

DIBUJADO:	H. ARLT	01-09-2023
REVISADO:	C. CARETTA	01-09-2023
APROBADO:	D. TSINGAS	01-09-2023

RioTinto

PROYECTO RINCON FULL POTENTIAL (60 kTpa)
SOLICITUD DE PERMISOS
SISTEMA DE DRENAJES SANITARIOS
LAY OUT

ESCALA:
NUMERO DIBUJO:
LAMINA CIV-SAN-001-B

Worley